

# ПОЭТАЖНЫЙ ПЛАН

НА ЧАСТЬ 1 этаж КВАР. ПОМЕЩ. № III


КОРП. (СТР.) № \_\_\_\_\_ ( \_\_\_\_\_ ) ДОМ № 79

ПО (УЛ./ПЕР.) просп. Мира

Центральный административный округ г. МОСКВЫ

h = 4.40 м

1 й этаж

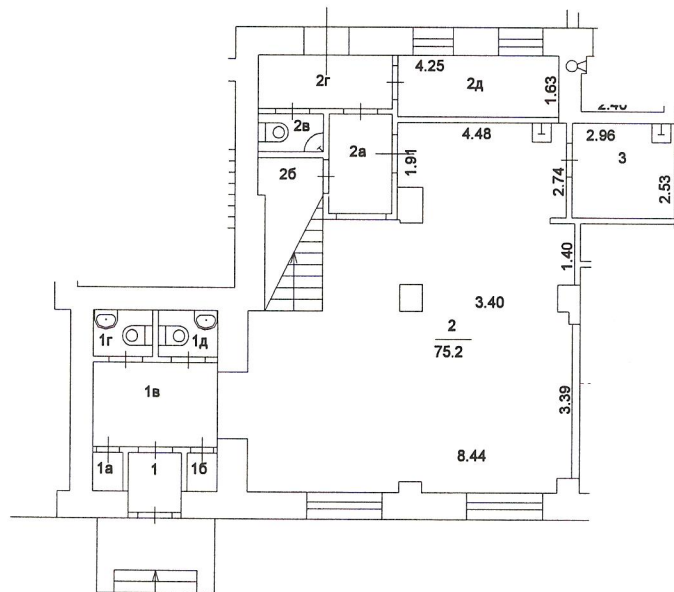

② *Центральное  
территориальное бюро  
технической инвентаризации  
города Москвы*

303862

Поэтажный план составлен по состоянию на

10 декабря 2008 г.

Исполнитель Жукова Т. И.

Проверил Терлецкая Н. И.

19 августа 2011 г.


Масштаб 1: 200

**ПОЭТАЖНЫЙ ПЛАН**

НА ЧАСТЬ 1 антресол КВАР. II  
ПОМЕЩ. № II  
КОРП. (СТР.) № \_\_\_\_\_ ( \_\_\_\_\_ ) ДОМ № 79  
ПО (УЛ./ПЕР.) просп. Мира  
Центральный административный округ г. МОСКВЫ

h = 1.93 м

**1 й антресоль**

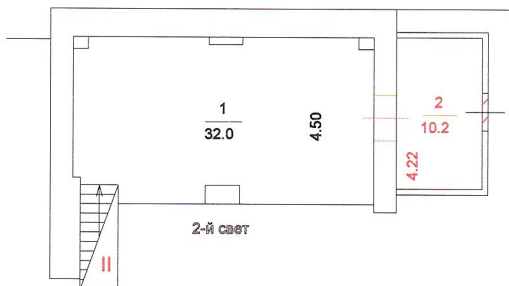

**2** *Центральное  
территориальное бюро  
технической инвентаризации  
города Москвы*

Разрешение на произведенное переоборудование  
В кварт./пом. II  
Территориальному бюро  
технической инвентаризации не предоставлено  
10 декабря 2008 г.  
Исполнитель Жукова Т. И.  
Проверил Терлецкая Н. И.

Масштаб 1: 200

*Руководитель группы по инвентаризации  
строений и сооружений  
Терлецкая Н. И.*

303862

Поэтажный план составлен по состоянию на  
10 декабря 2008 г.  
Исполнитель Жукова Т. И.  
Проверил Терлецкая Н. И.  
19 августа 2011 г.